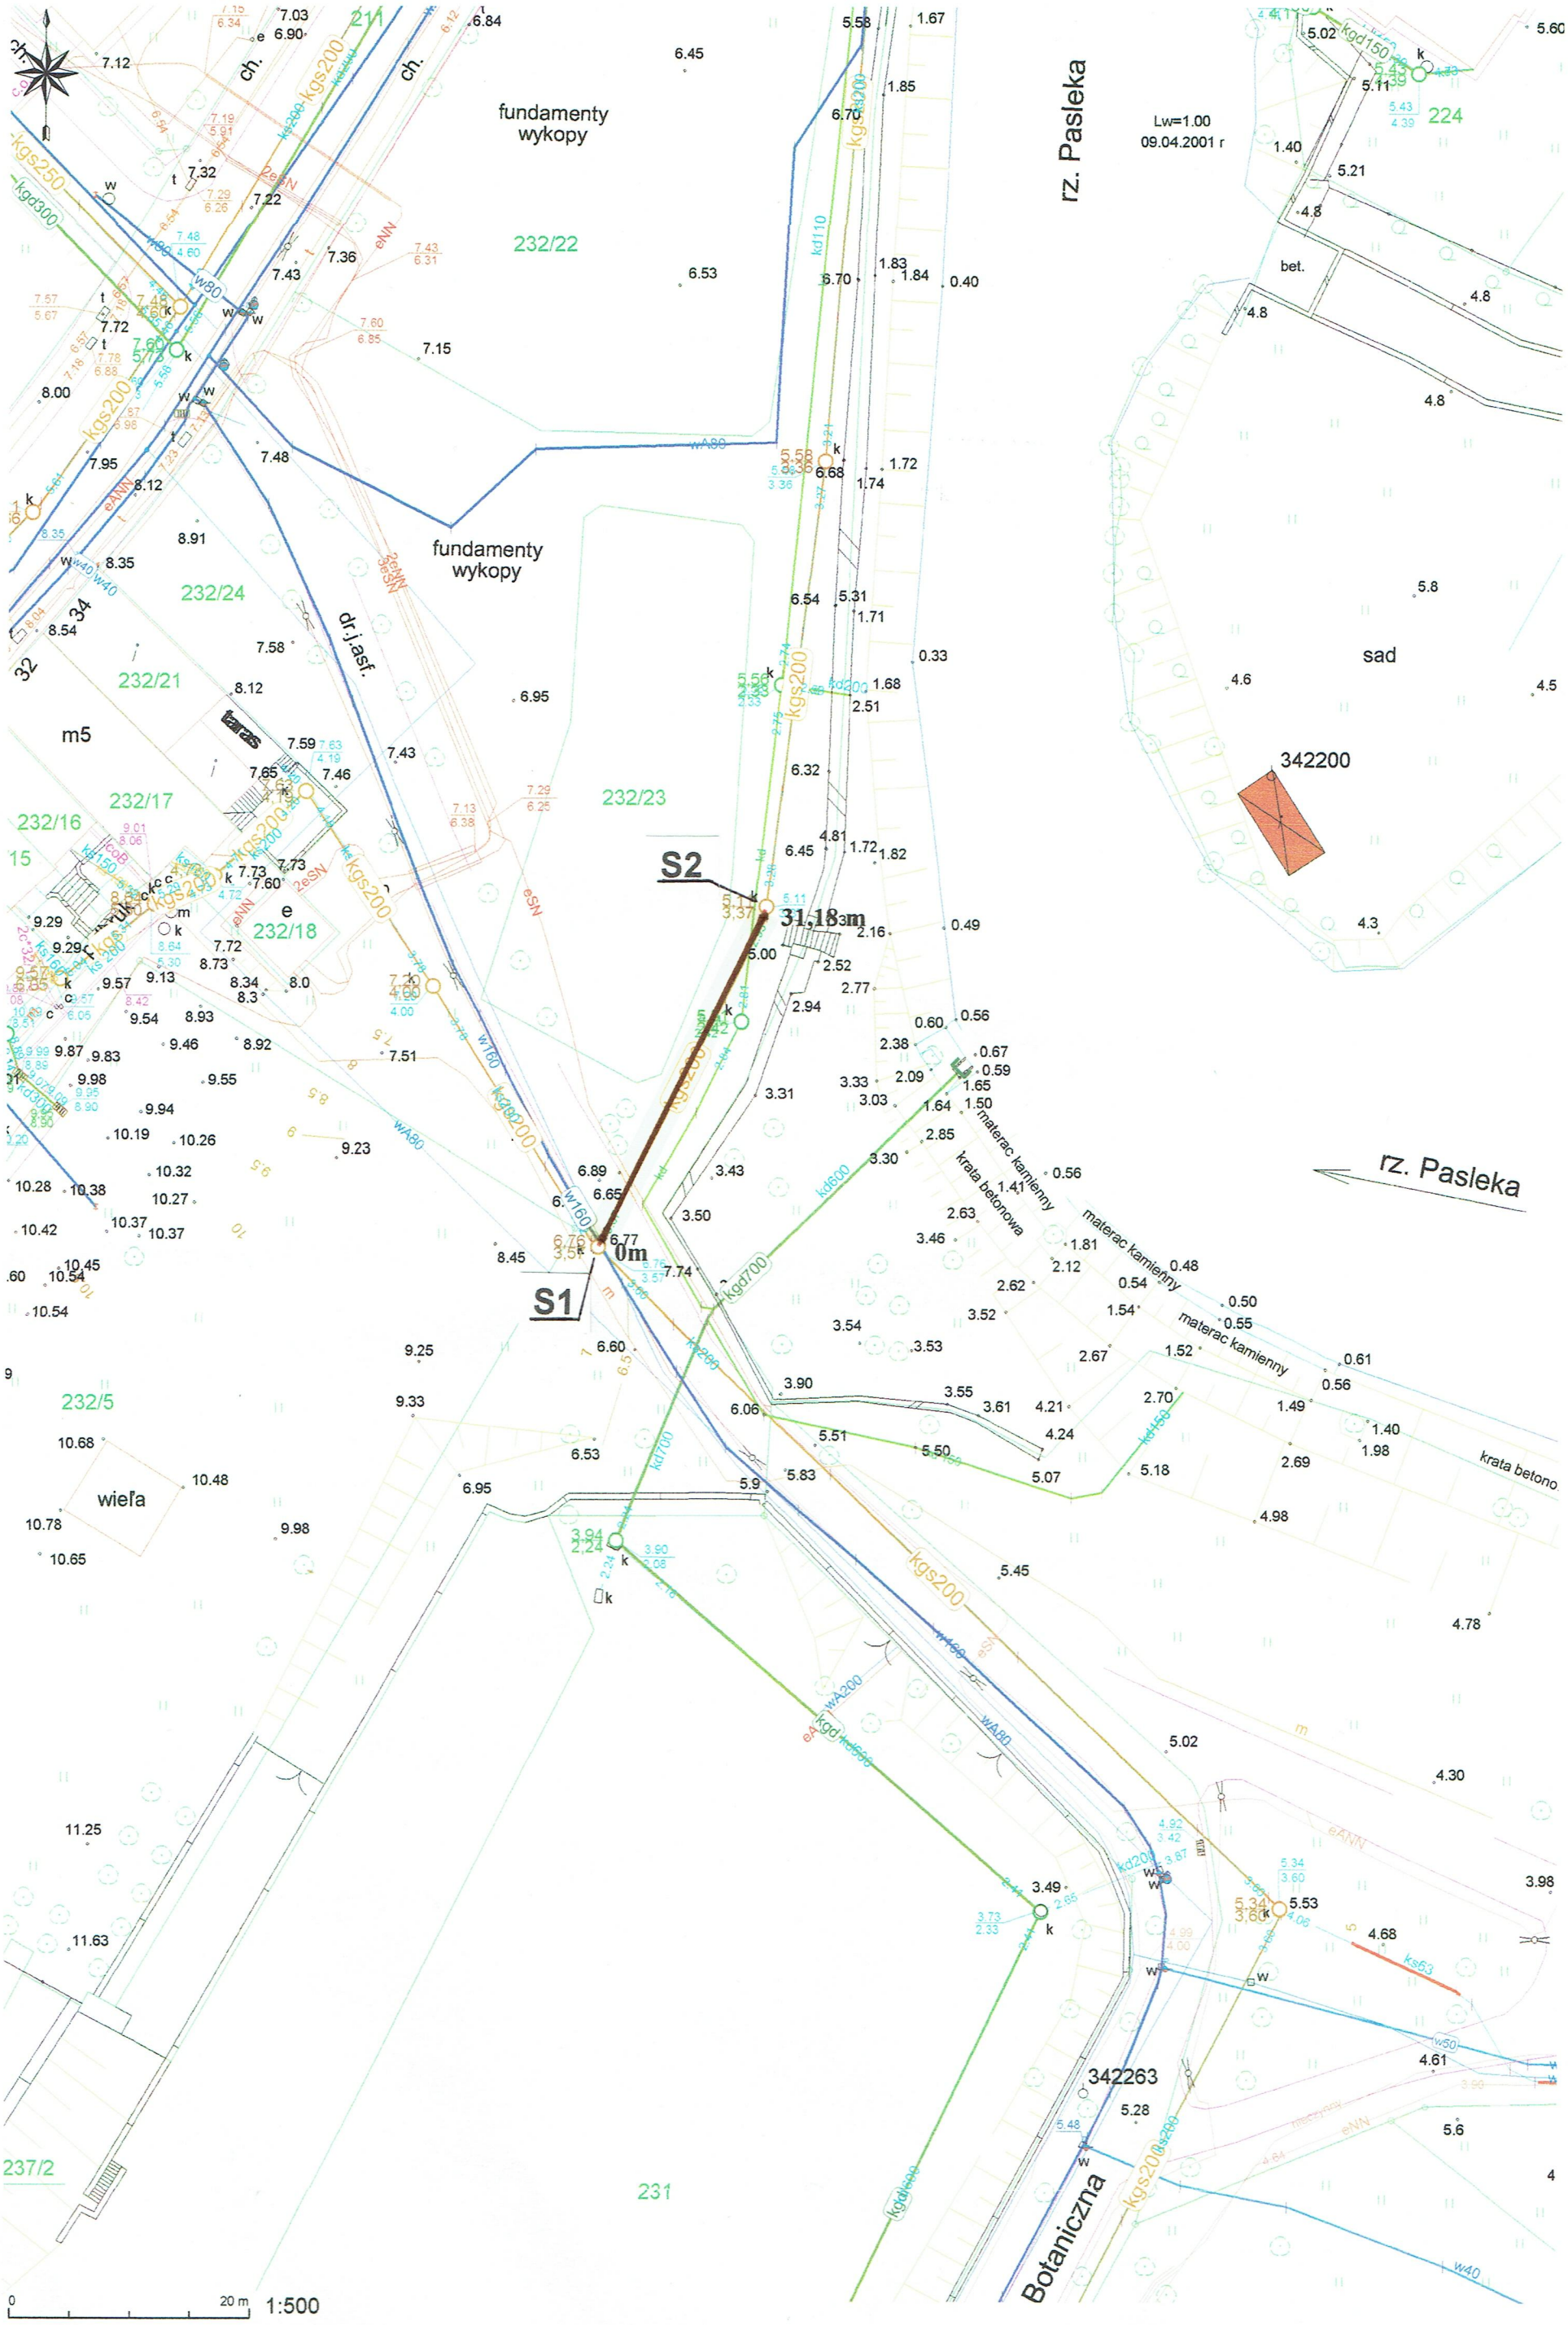

ul.Botaniczna w Braniewie

Zapytanie Ofertowe ZPO-ZWiK-01-04-2017.

Mapa sytuacyjna sieci kanalizacji sanitarnej w Braniewie – ul. Botaniczna.

Odcinek kanału sanitarnego z rur kamionkowych o średnicy 200 mm i długości 31,18 mb (od studni rewizyjnej **S1** do studni rewizyjnej **S2**) przewidziany do renowacji.